





NOUVELLE LIMITE
(morcellement)

Profil à raccorder à la parcelle voisine

Clôture

NOUVELLE LIMITE
(morcellement)

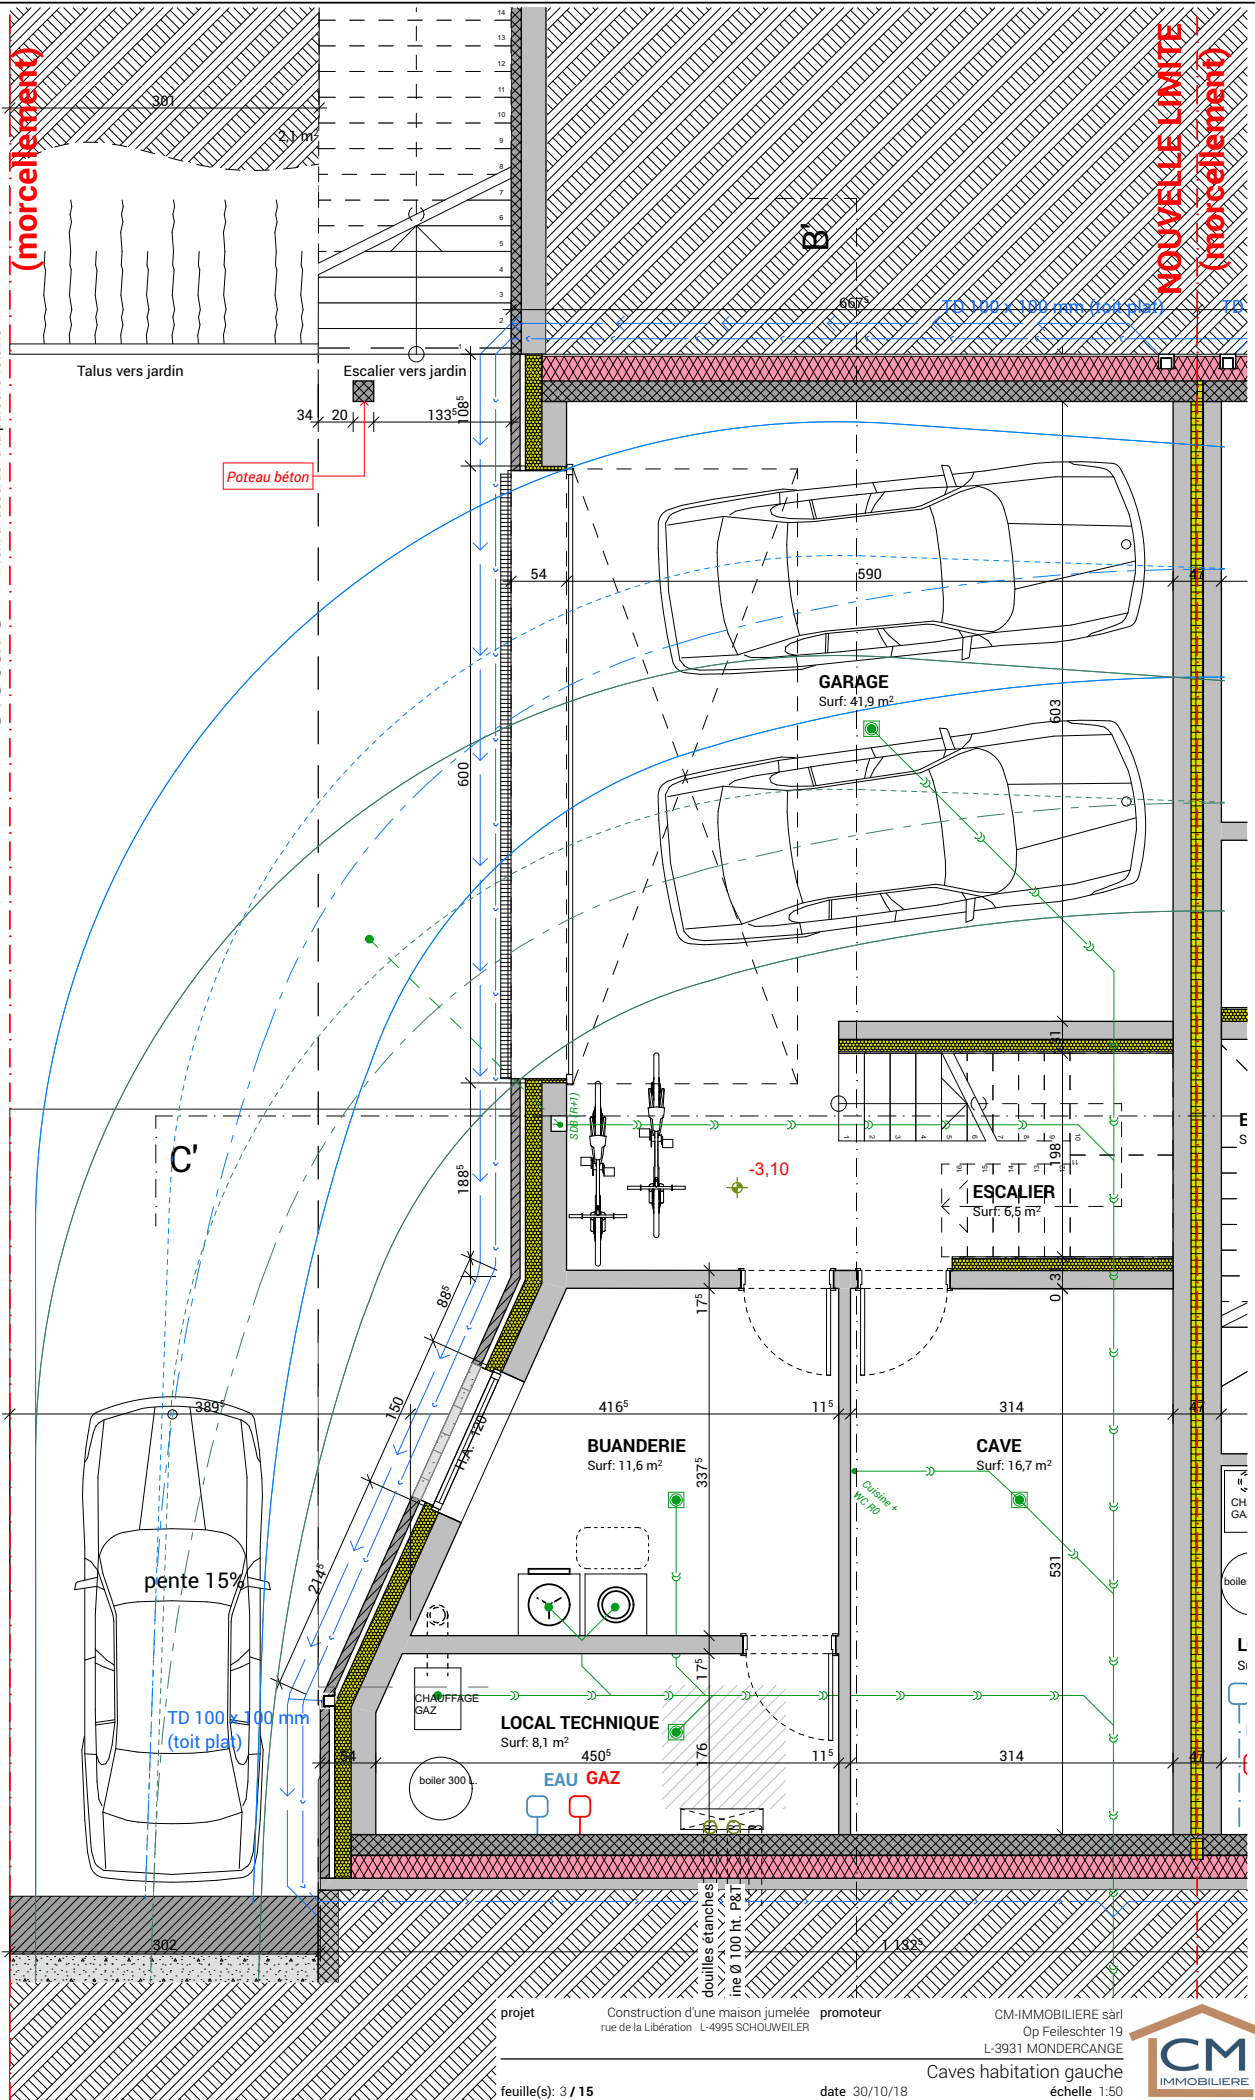

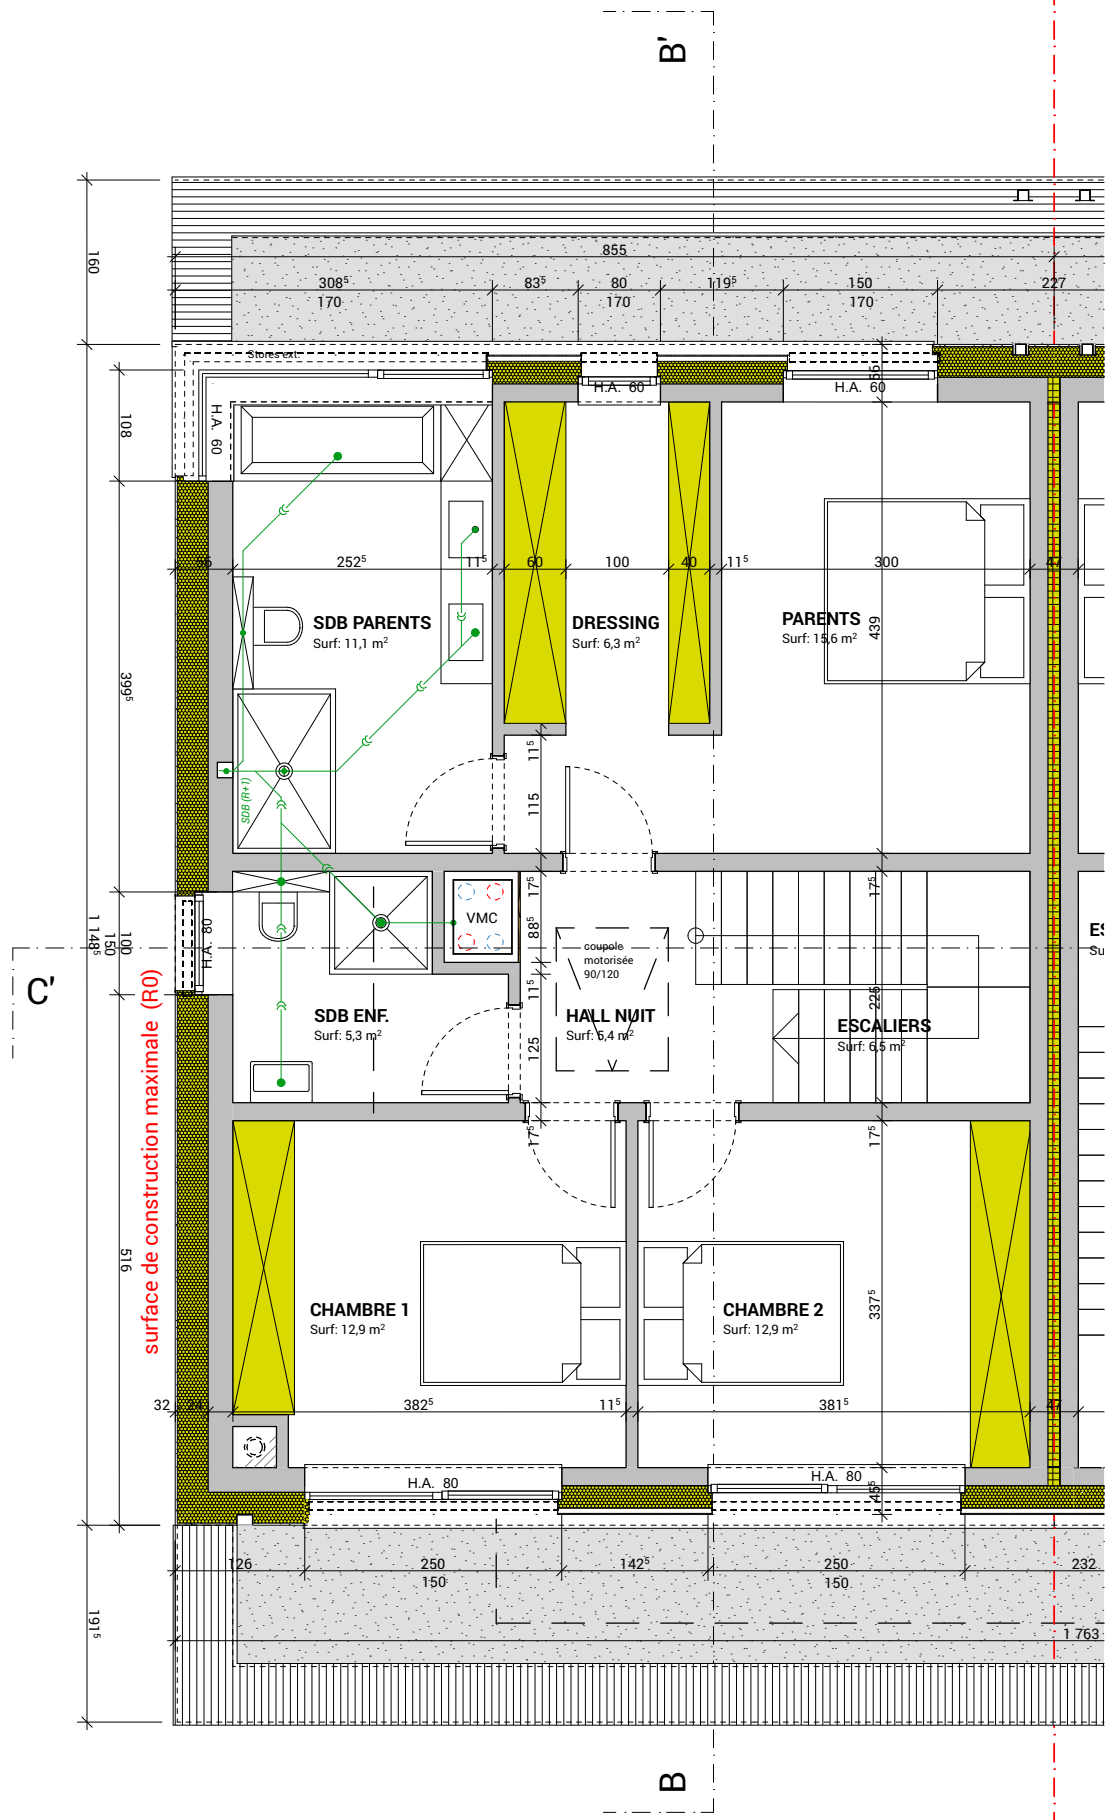

projet Construction d'une maison jumelée promoteur

CM-IMMOBILIERE sàrl
Op Feileschter 19
L-3931 MONDERCANGE

Étage 1 habitation gauche

feuille(s) : 5 / 15

date 30/10/18


échelle 1:50











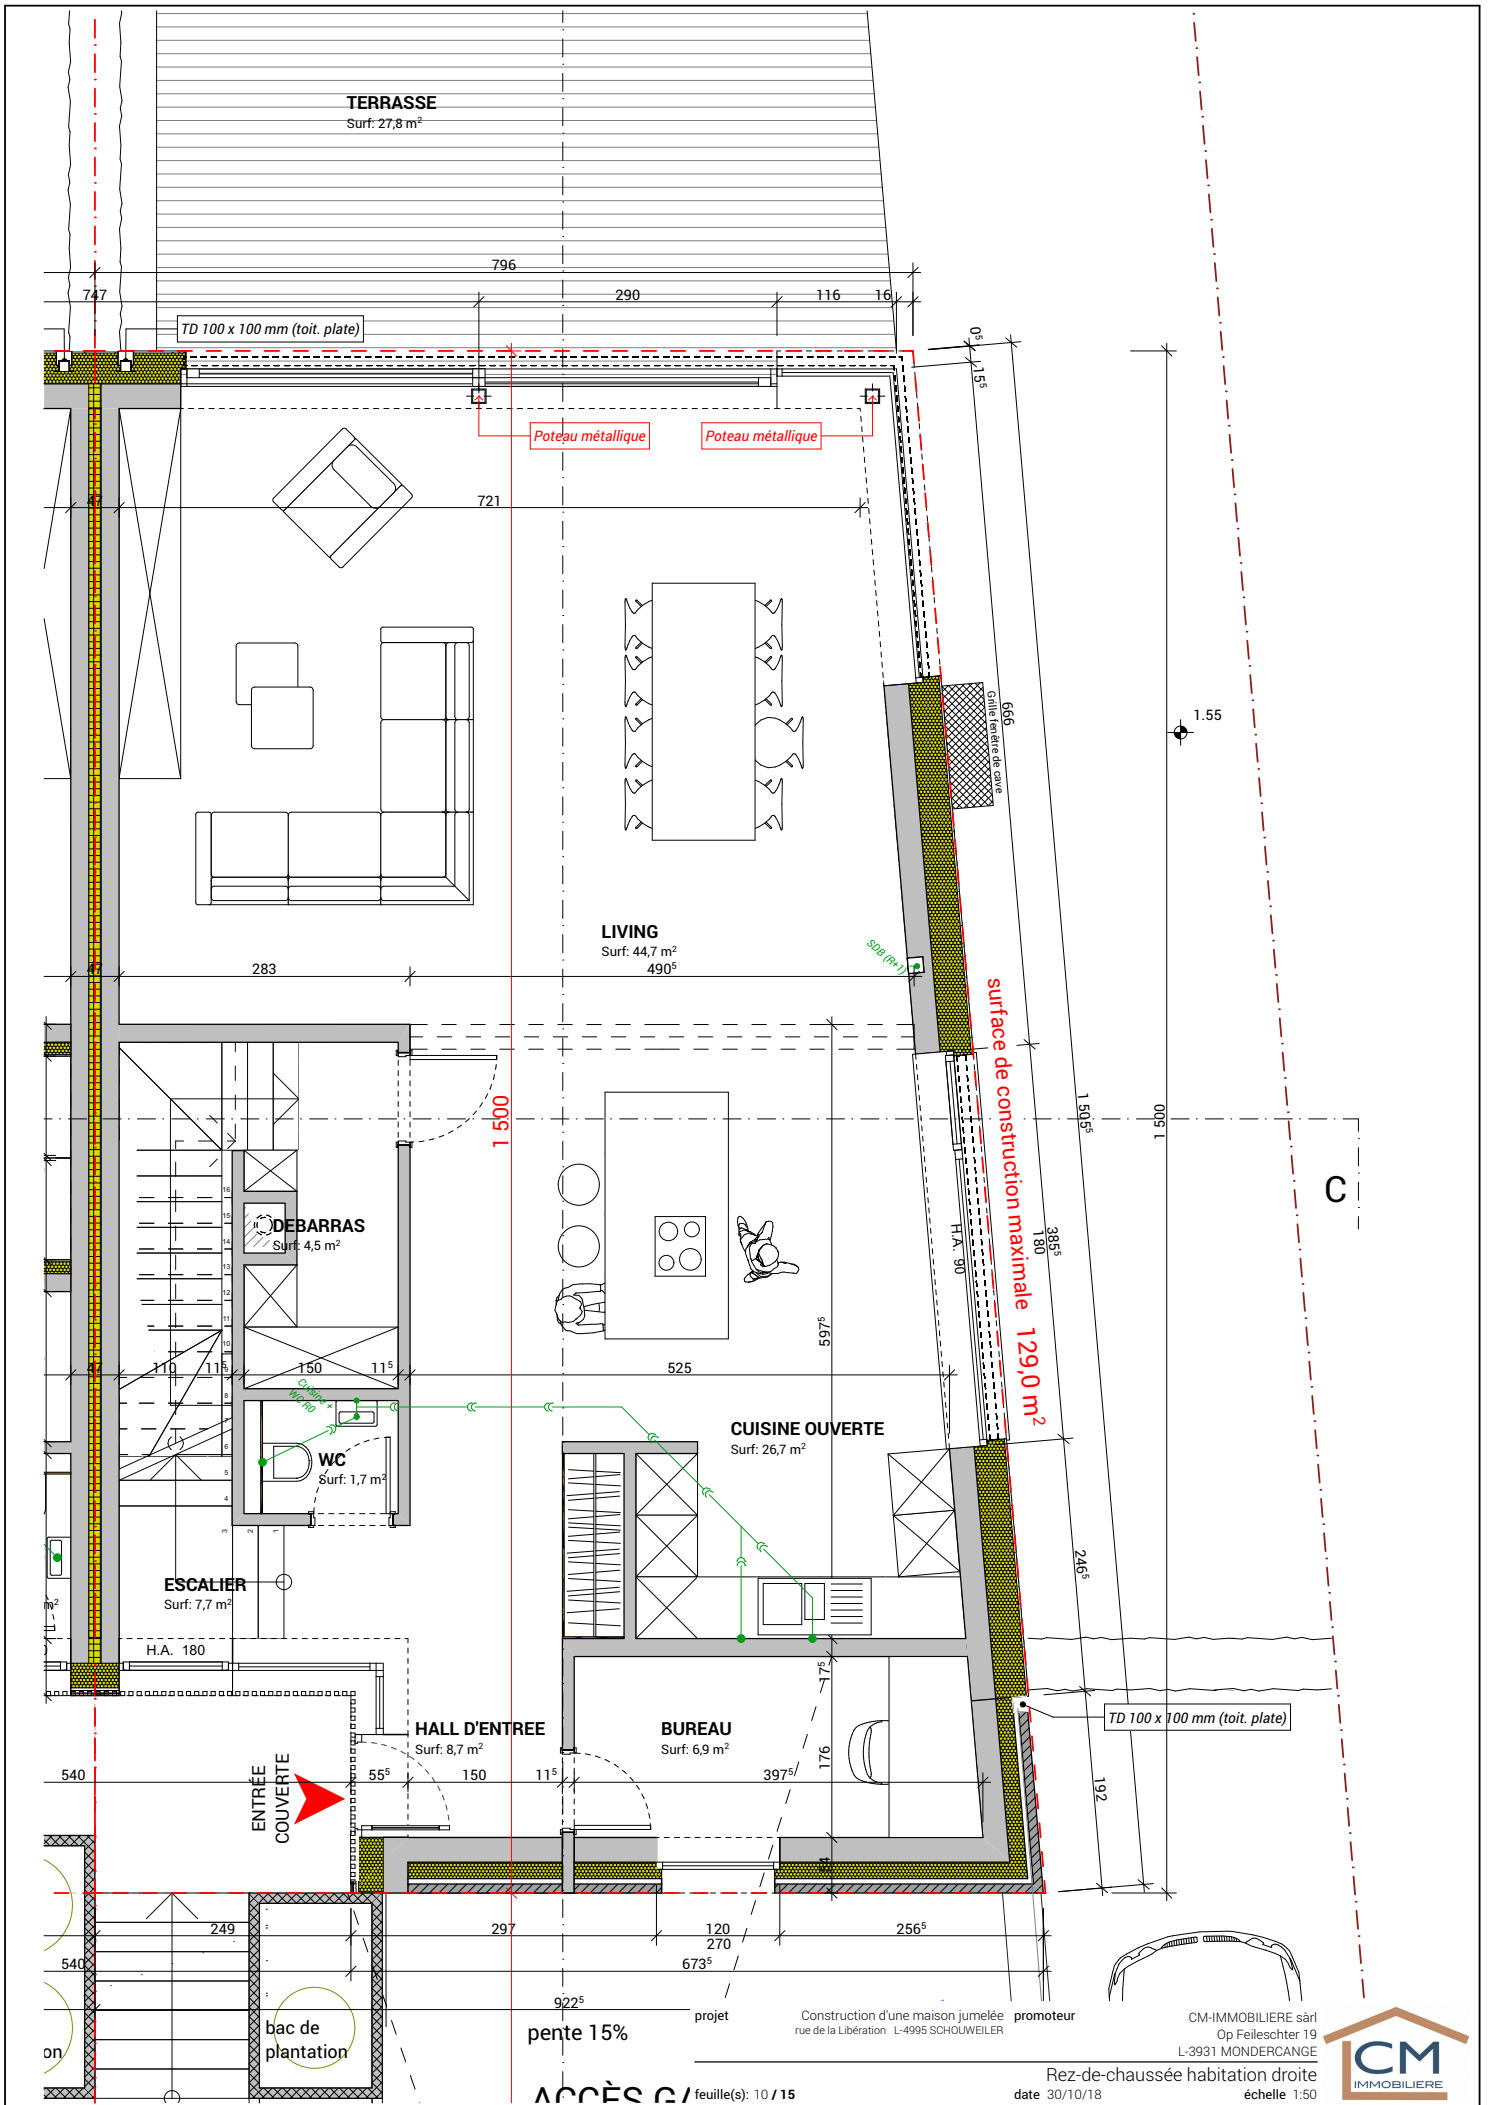

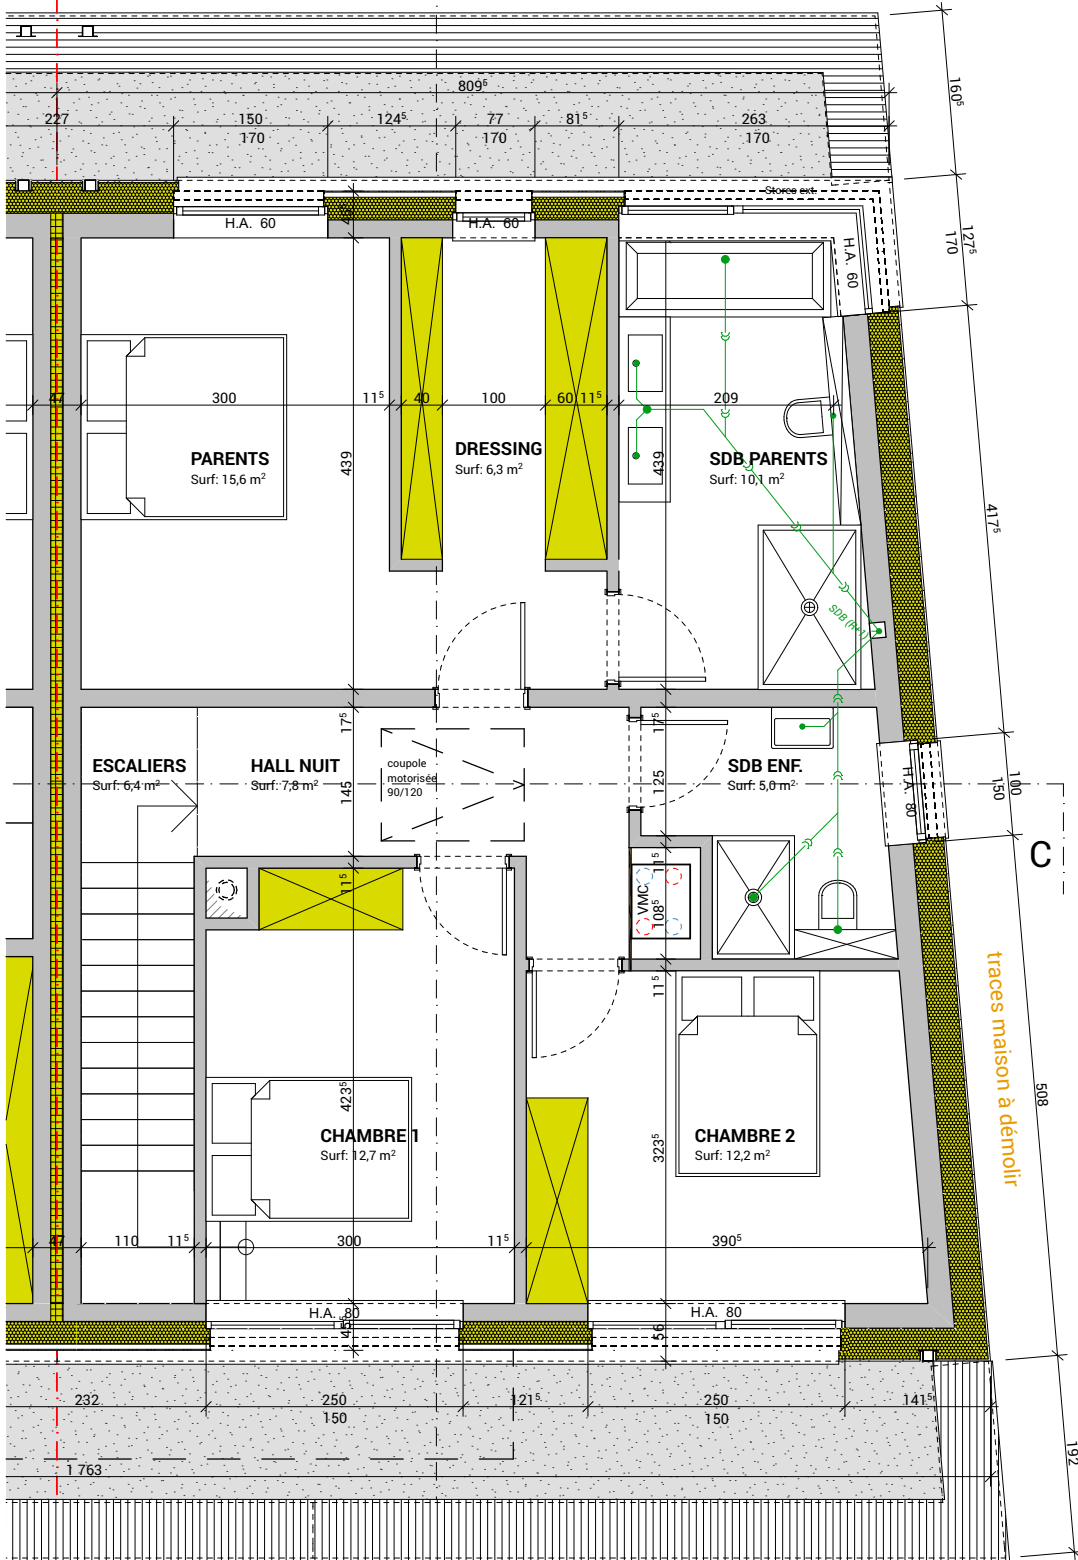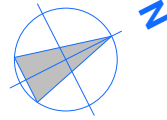

Surf. nette: 76,1m²

projet Construction d'une maison jumelée promoteur

rue de la Libération L-4995 SCHOUWEILER

CM-IMMOBILIERE sàrl

Op Feileschter 19

L-3931 MONDERCANGE

Étage 1 habitation droite

échelle 1:50

feuille(s): 11 / 15

date 30/10/18







projet Construction d'une maison jumelée promoteur
rue de la Libération L-4995 SCHOUWEILER


CM-IMMOBILIERE sàrl
Op Feileschter 19
L-3931 MONDERCANGE

feuille(s): 13 / 15

date 30/10/18


Perspective intérieure
échelle



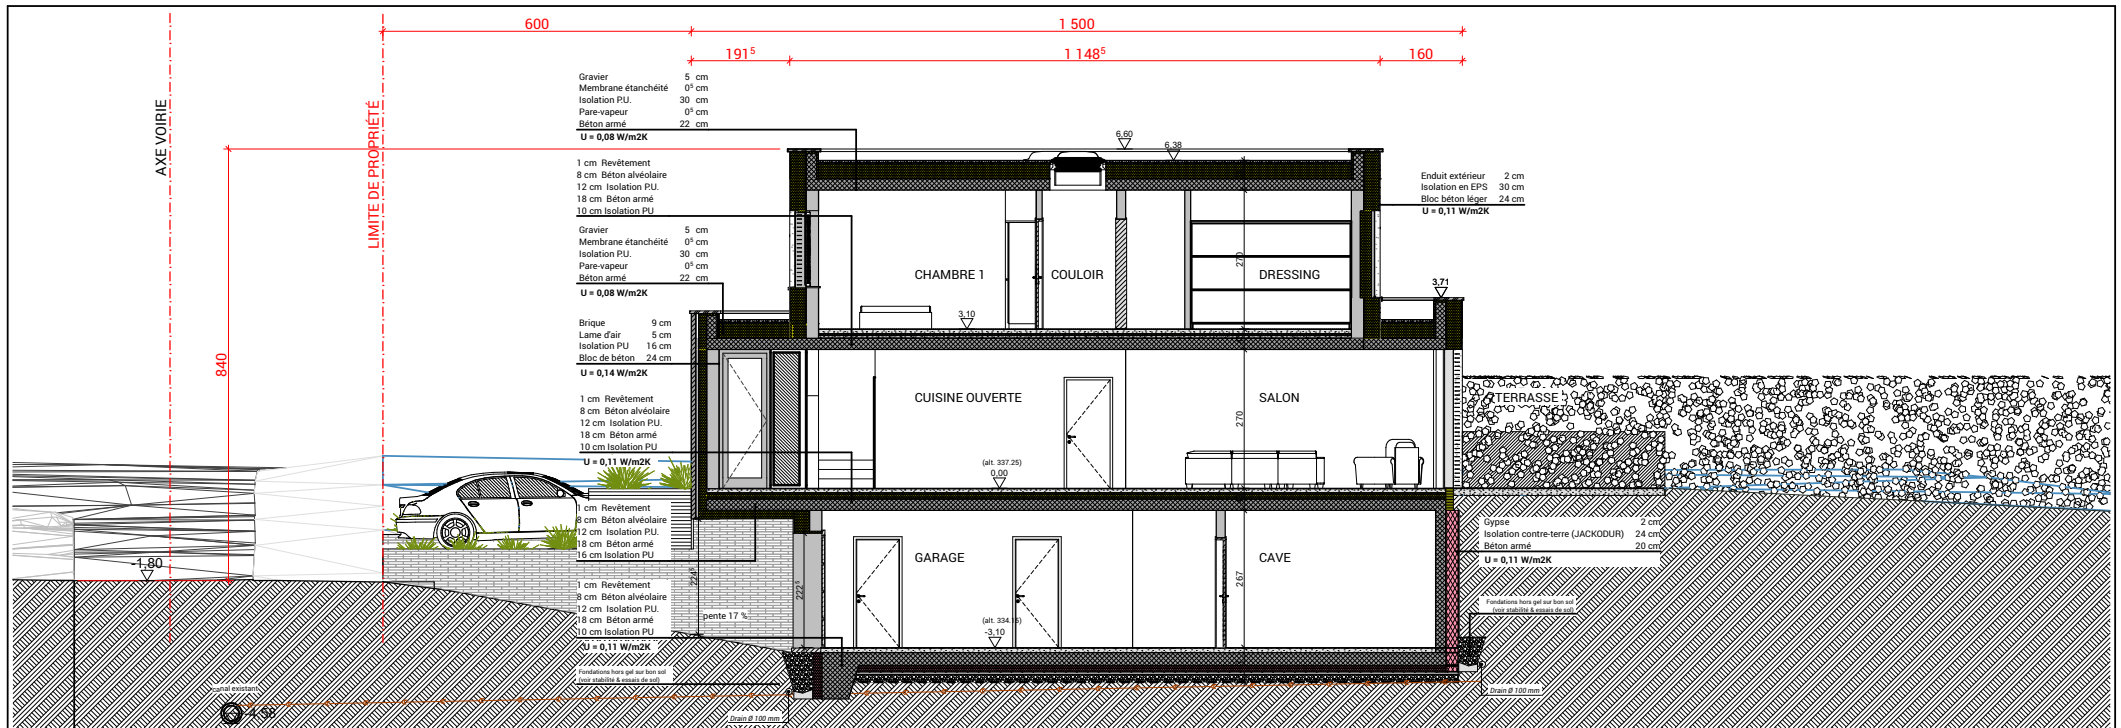

COUPE AA

1:100

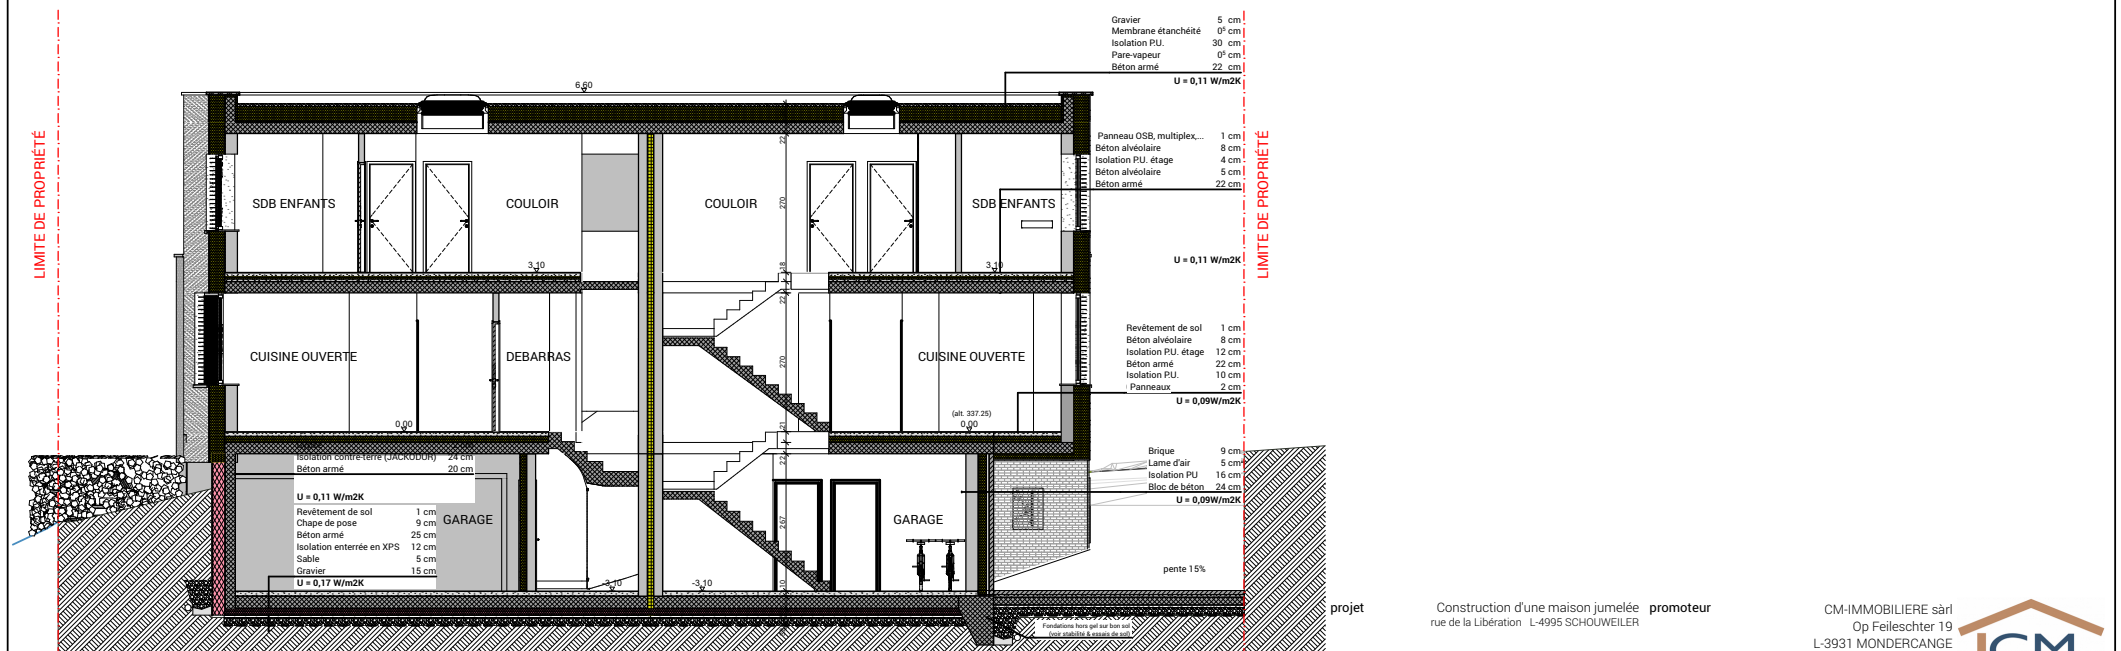

COUPE CC

1:100 feuille(s) 14 / 15


projet Construction d'une maison jumelée promoteur
 rue de la Libération L-4995 SCHOUWEILER

CM-IMMOBILIERE sàrl
 Op Feileschter 19
 L-3931 MONDERCANGE


Coupes
 échelle 1:100



date 30/10/18

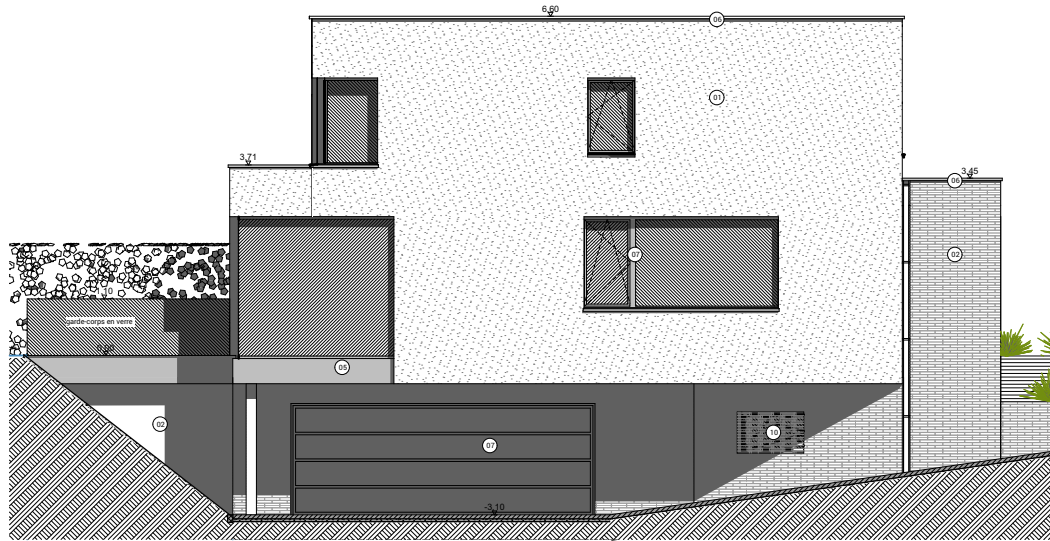

FAÇADE GAUCHE

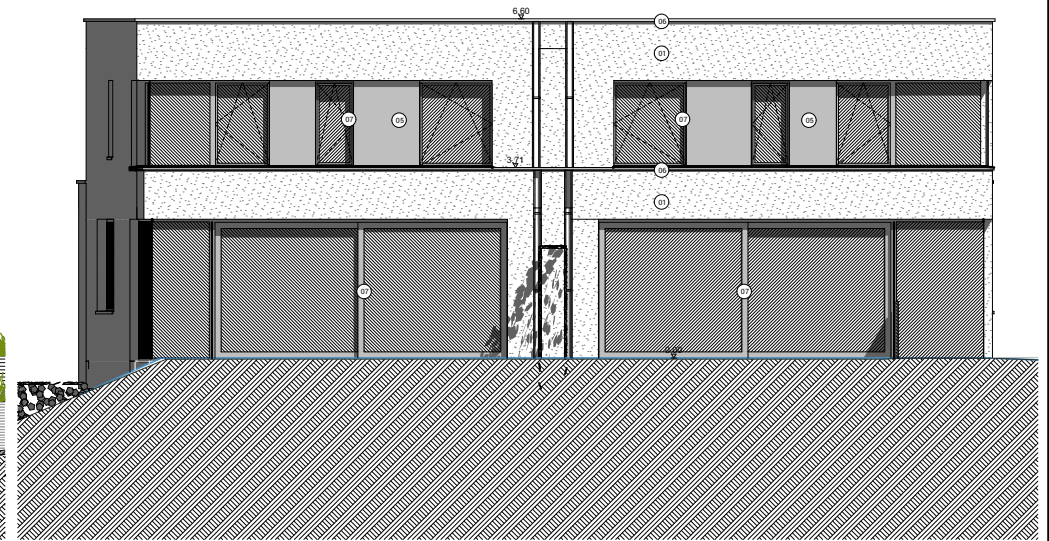

1:100 FAÇADE ARRIÈRE

1:100



FAÇADE À RUE

1:100 FAÇADE DROITE

1:100

